


Entrée de quartier Picon

Emprise foncière et emprise constructible

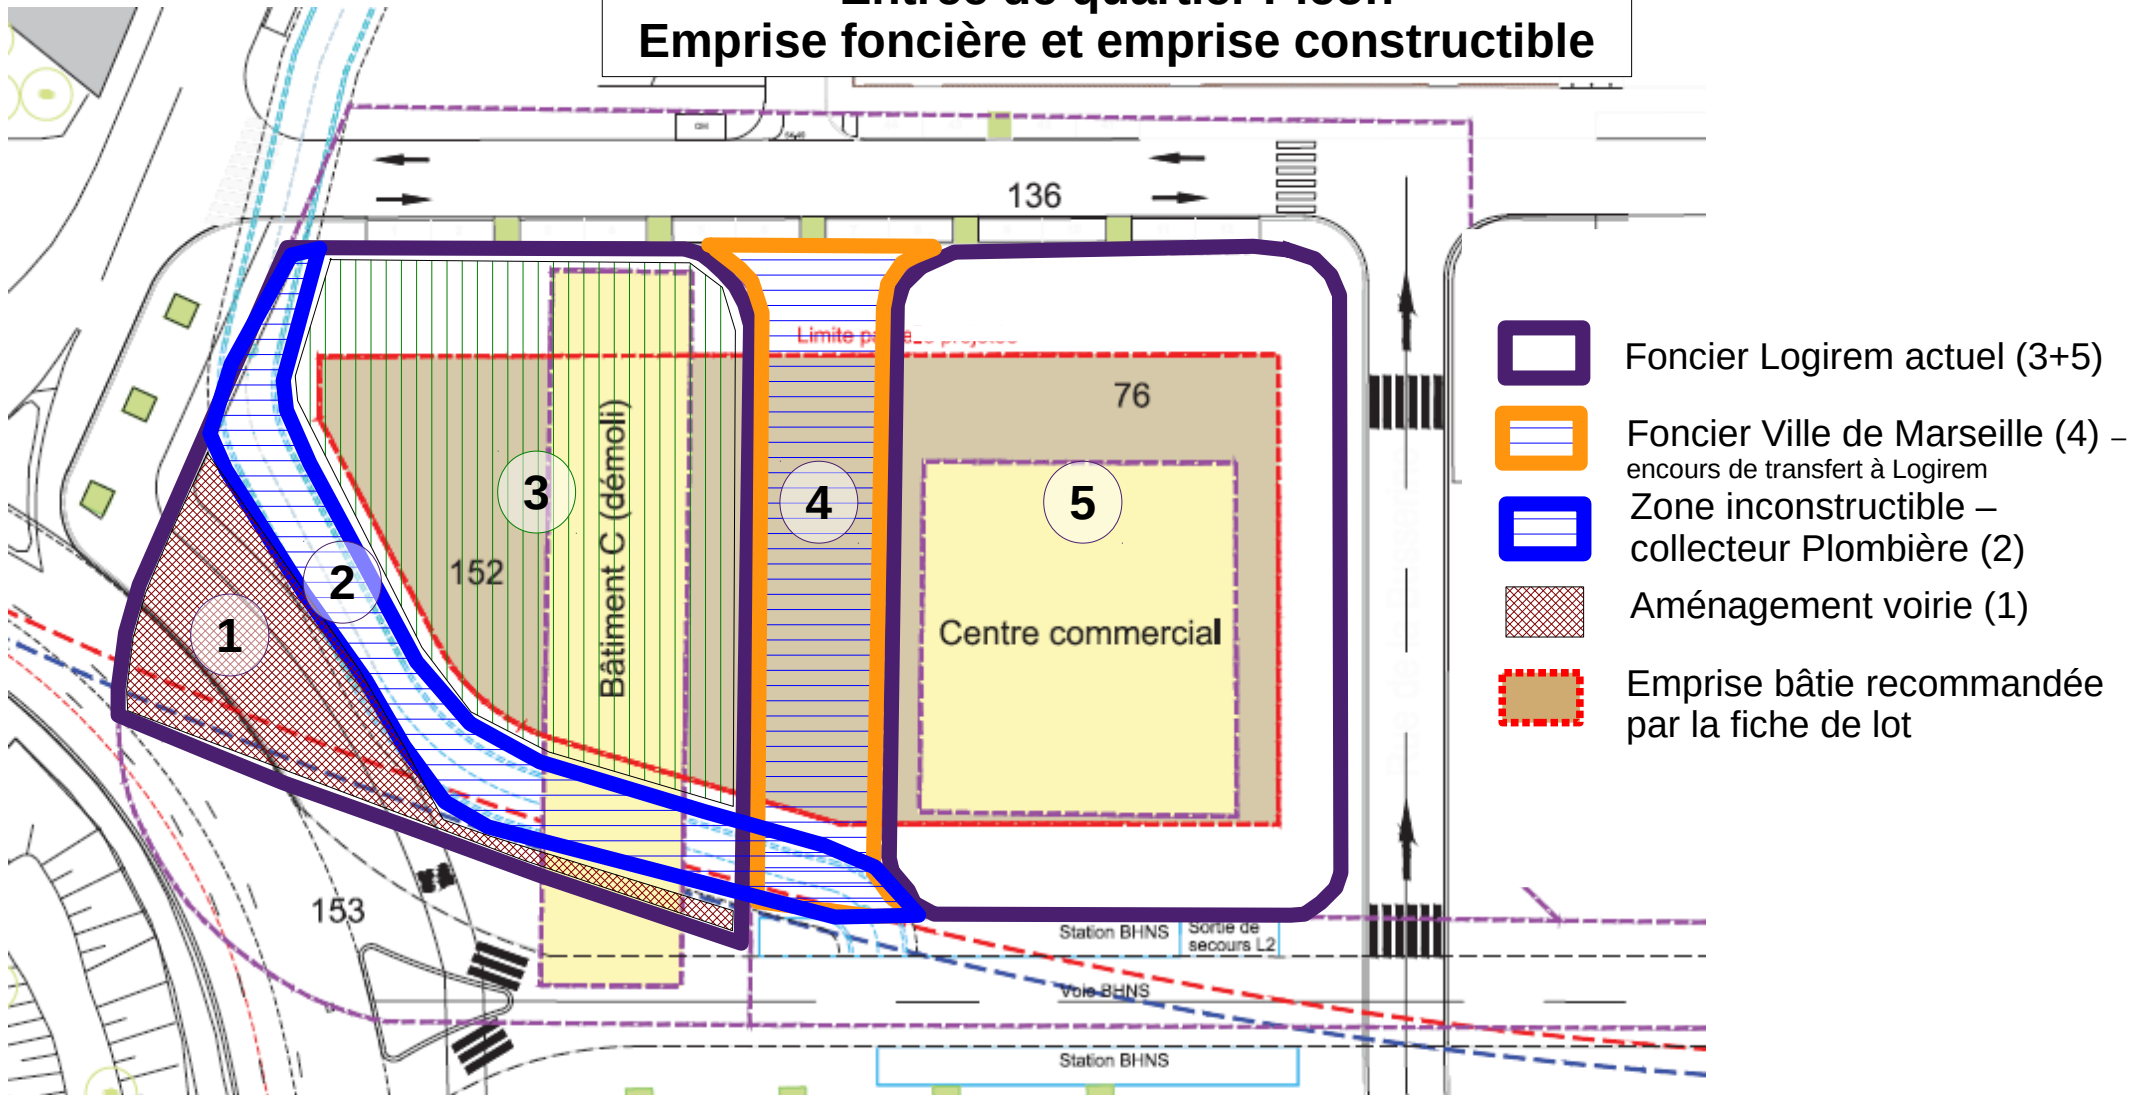

Assiette foncière du projet (2+3+4+5) : 4 000 m²

Emprise au sol constructible (3+4+5) : 3 200 m²

Emprise au sol des constructions recommandée par la fiche de lot : 2 400 m²